

72287010 - Lot A502

RESIDENTIE: MINNE


Nieuwpoortsesteenweg 138 - 140
8400 Oostende

APPARTEMENT: 2 SLAAPKAMER
Bruto oppervlakte: 92,2 m²
Oppervlakte terras: 8,1 m²
+ gemeenschappelijke tuin


Tekening vijfde verdieping
Schaal 1/50

DIT IS GEEN CONTRACTUEEL DOCUMENT. ALLE MEUBELS, TOESTELLEN EN VLOERBEKLEDING ZIJN ILLUSTRATIEF. DE MAATVOERING OP DE PLANNEN GEEFT BIJ BENADERING DE WETTELIJKE AFMETINGEN AAN, AFWERKINGEN OP DE MAATVOERING IN DE UITVOERING IS MOGELIJK.



ZEN ARCHITECTEN

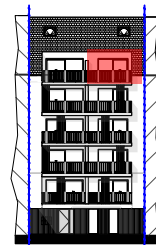

VOORGEVEL

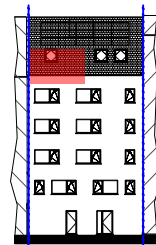

ACHTERGEVEL

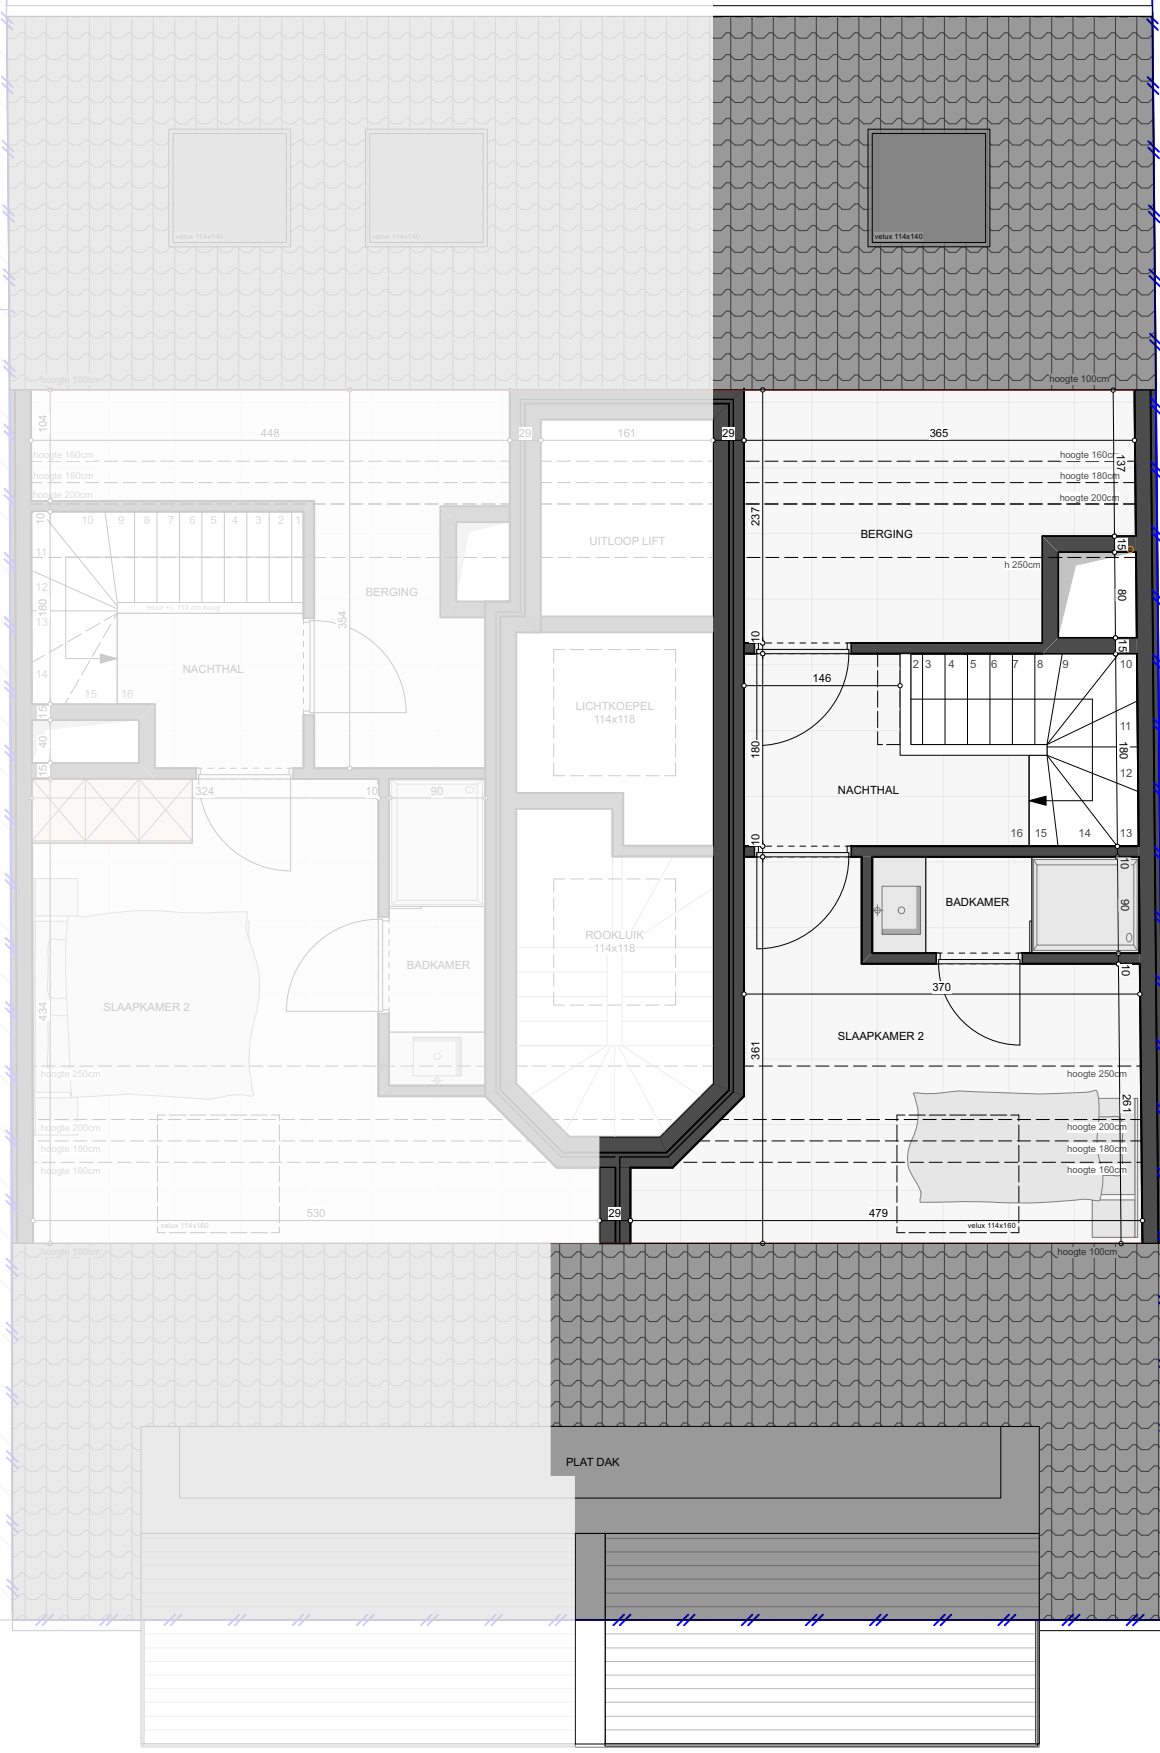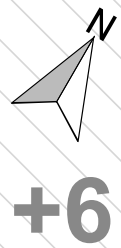

72287010 - Lot A502

RESIDENTIE: MINNE


Nieuwpoortsesteenweg 138 - 140
8400 Oostende

DUPLEX - APP.: 2 SLAAPKAMER
Bruto oppervlakte: 92,2 m²
Oppervlakte terras: 8,1 m²
+ gemeenschappelijke tuin


Tekening zesde verdieping
Schaal 1/50

DIT IS GEEN CONTRACTUEEL DOCUMENT. ALLE MEUBELS, TOESTELLEN EN VLOERBEKLEDING ZIJN ILLUSTRATIEF. DE MAATVOERING OP DE PLANNEN GEEFT BIJ BENADERING DE WETTELIJKE AFMETINGEN AAN, AFWERKINGEN OP DE MAATVOERING IN DE UITVOERING IS MOGELIJK.

ZEN ARCHITECTEN

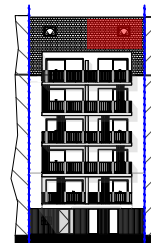

VOORGEVEL

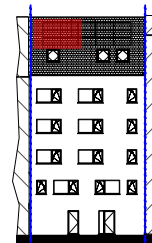

ACHTERGEVEL

Bij Bostoën bouwen we niet zomaar huizen, wij creëren jouw thuis.

Dat ene nest waar je volledig jezelf kan zijn.

Van A tot Z voor jou gerealiseerd, telkens met respect voor mens en natuur.

Thuiskomen, da's Bostoën.

Contacteer ons

Bouwadviseur

Tim Desmyter

+32 499 92 10 95 / tim.desmyter@bostoën.be

bostoën

Pauline Van Pottelsberghelaan 22 / 9051 Sint-Denijs-Westrem / België

09 216 16 16 / info@bostoën.be

